


宗地 图

单位: m.m²

宗地编号: 1

地籍图号: 4188.40-34552.50

权利人: 凉州区新华镇卫生院

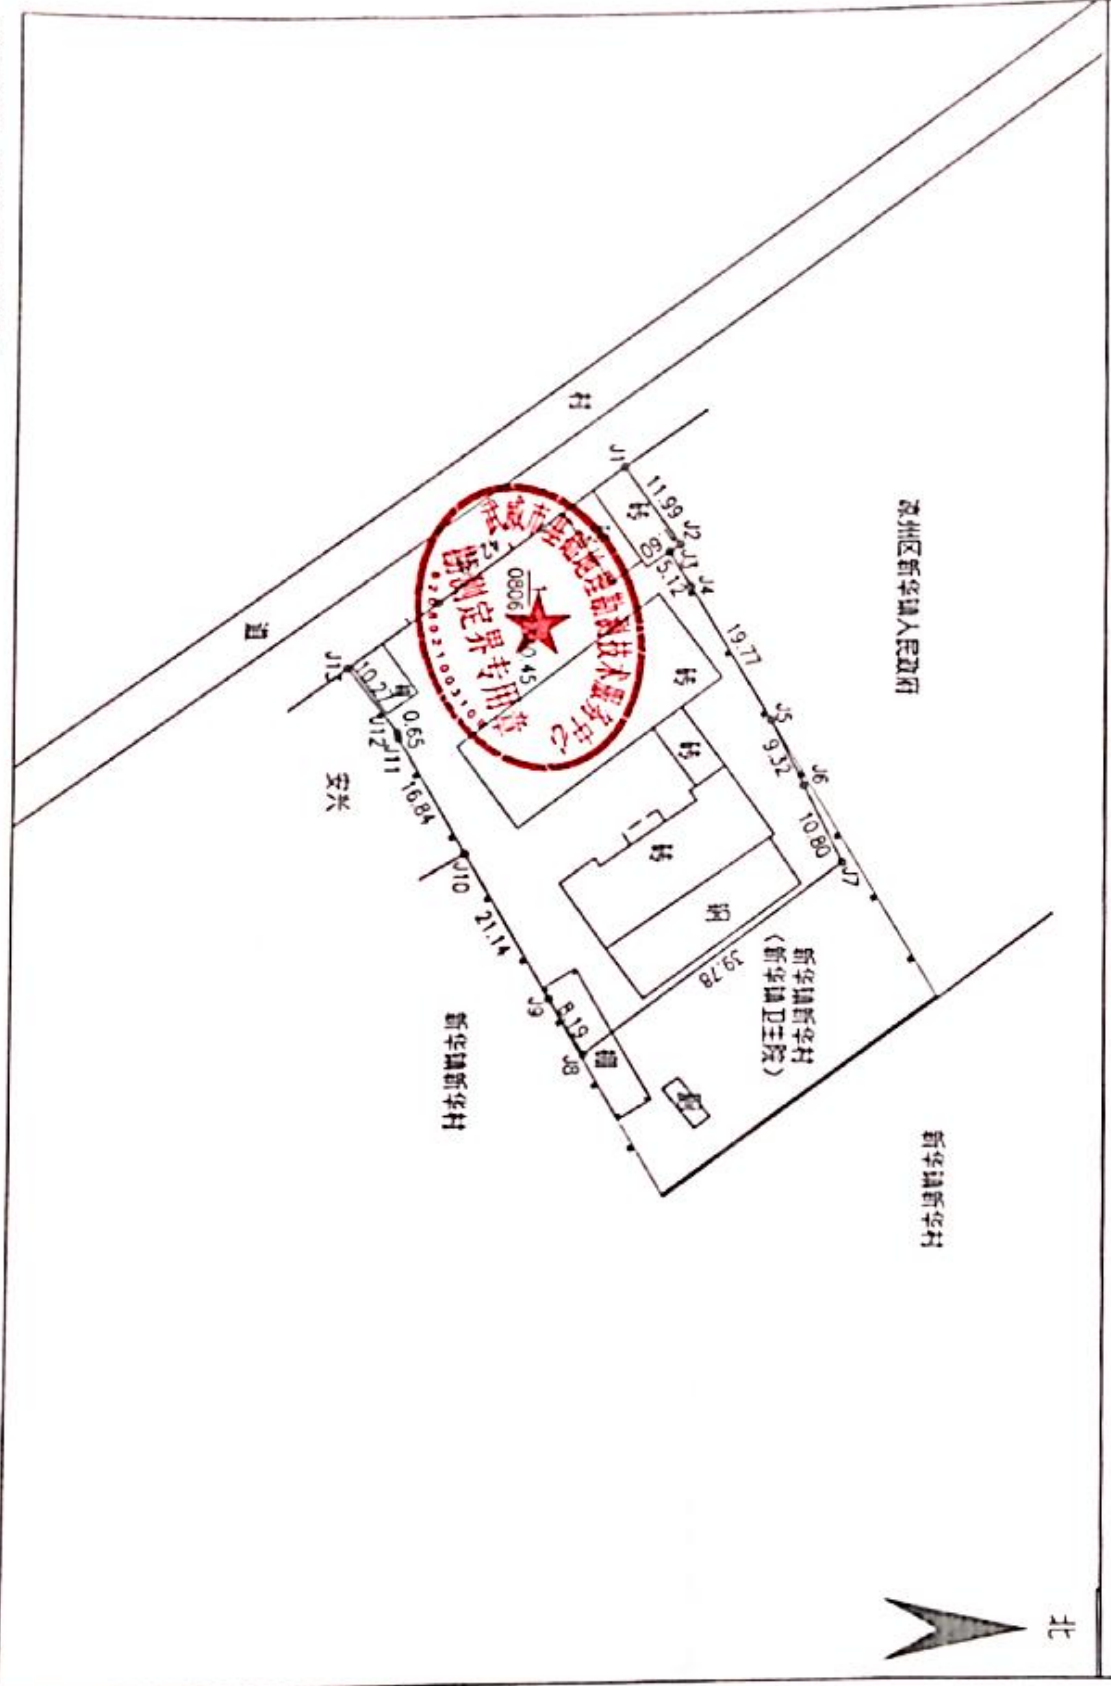

1:800

绘图日期: 2024年11月6日

审核日期: 2024年11月6日

绘图员: 杨亚迪

审核员:

杨亚迪